


FICHA

TÉCNICA

**Pared Doble Extra Resistente
Durlock[®]**

PARED DOBLE EXTRA RESISTENTE DURLOCK®

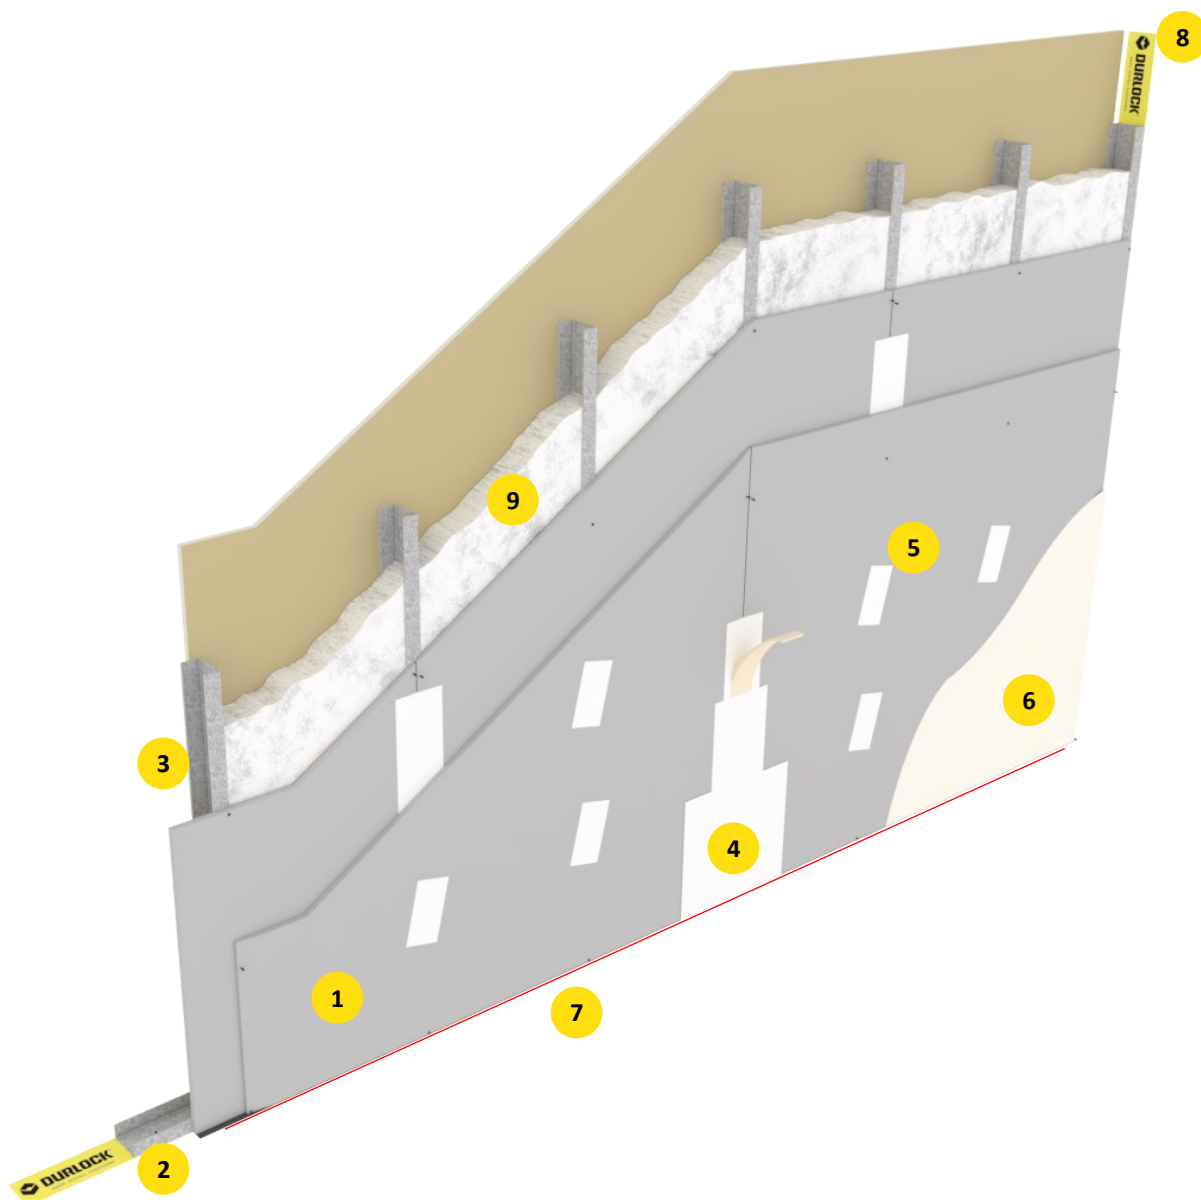

1 Placa Durlock® ER

2 Solera 70mm.

3 Montante 69mm.

4 Tomado de juntas

5 Masillado de Tornillos T2

6 Terminación

7 Sellador Promaseal A Durlock®

8 Banda Acustica Durlock®

9 Material aislante Durlock®


Sistema para paredes interiores compuesta por una estructura metálica sobre la cual se atornilla dos capas de placas Durlock® por cara, material aislante colocado en la cámara interior entre perfiles, la banda acústica adherida al perímetro de la estructura, por último, el sellador Promaseal – A Durlock® colocado luego de realizar el emplacado en todo el perímetro de la pared, en encuentros placa-mampostería/hormigón.

La Placa Durlock® Extra Resistente es una placa que, gracias a su mayor densidad y sus componentes, permite una mejor aislación acústica entre ambientes, mayor resistencia al impacto, al fuego y dada sus características permite colocar los perfiles montanes cada 60 cm. de separacion como máximo.

PARED DOBLE EXTRA RESISTENTE DURLOCK®


Fijación de solera superior.

Corte Vertical

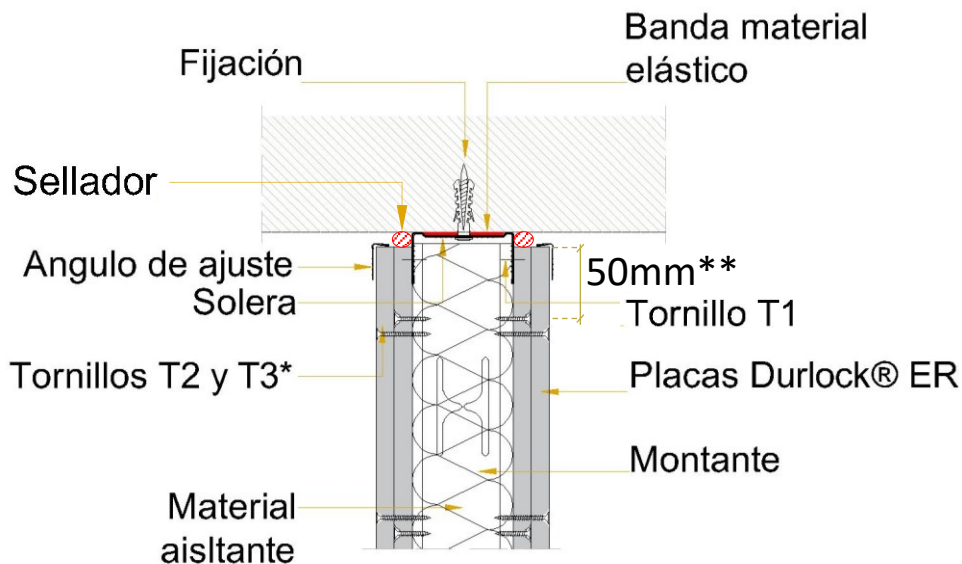

Fijación de solera superior “flotante”.

Corte Vertical

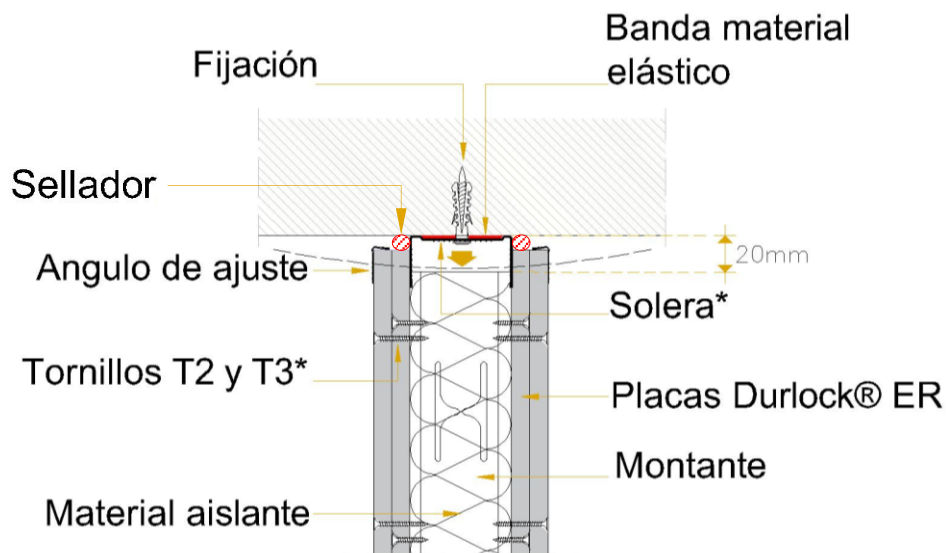

(*) La solera superior no debe atornillarse a los perfiles Montante.


(**) Los tornillos T2 se colocan a 50mm. del borde de la placa, en caso de utilizar placas de 15mm. de espesor, el tornillo T3 se reemplazará por tornillos T4.

IMPORTANTE: No fijar la placa a la solera de 70mm.

PARED DOBLE EXTRA RESISTENTE DURLOCK®

Fijación de solera inferior.


Corte Vertical

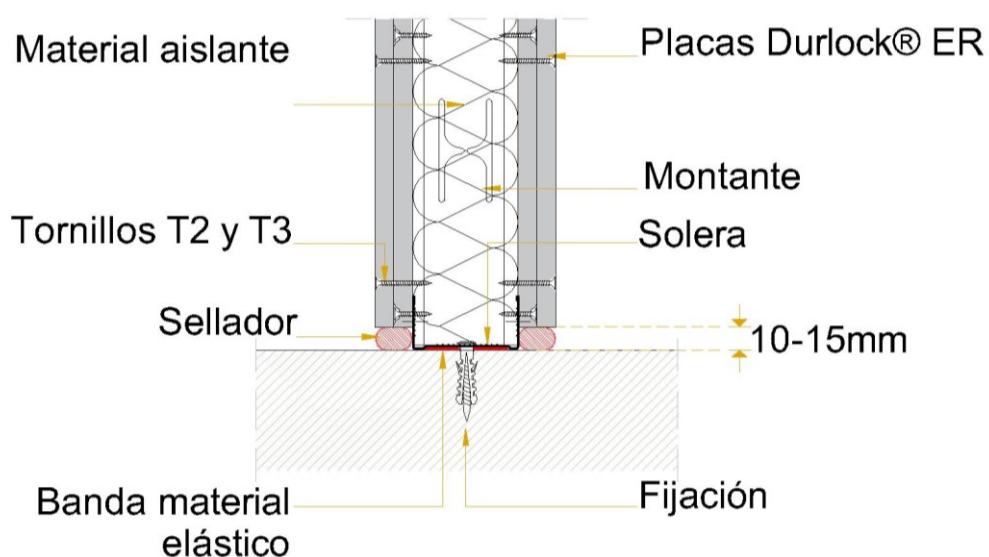

(*) En caso de utilizar placas de 15mm. de espesor, el tornillo T3 se reemplazará por tornillos T4.

Detalle encuentro en "L".


Corte Horizontal

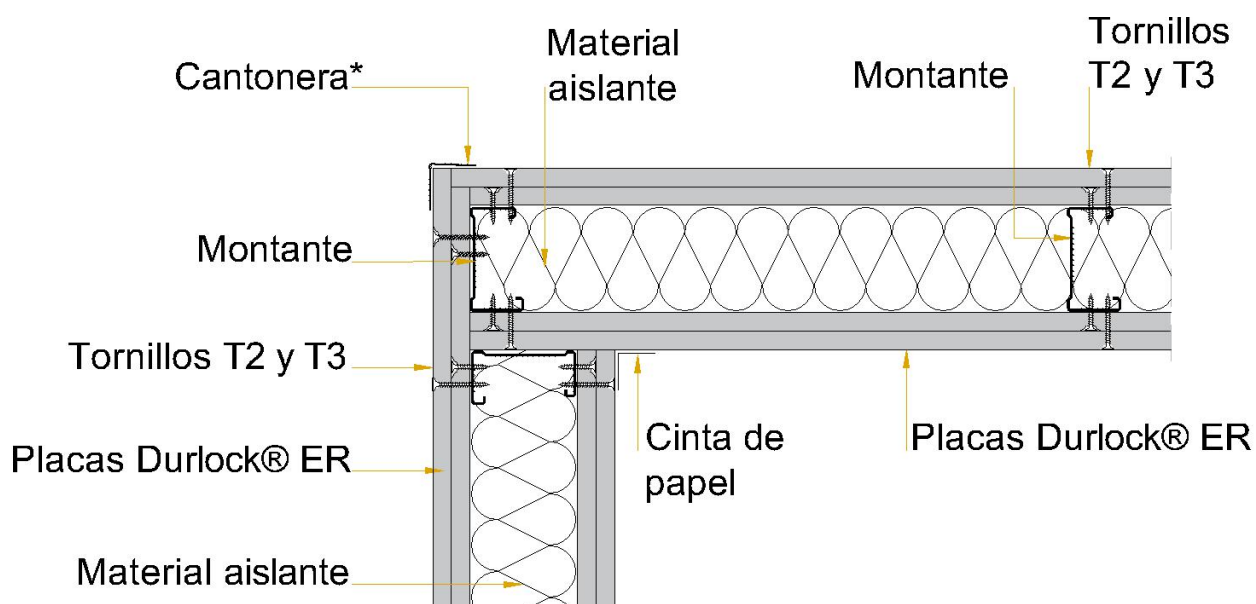

PARED DOBLE EXTRA RESISTENTE DURLOCK®

Detalle encuentro en "T".

Corte Horizontal

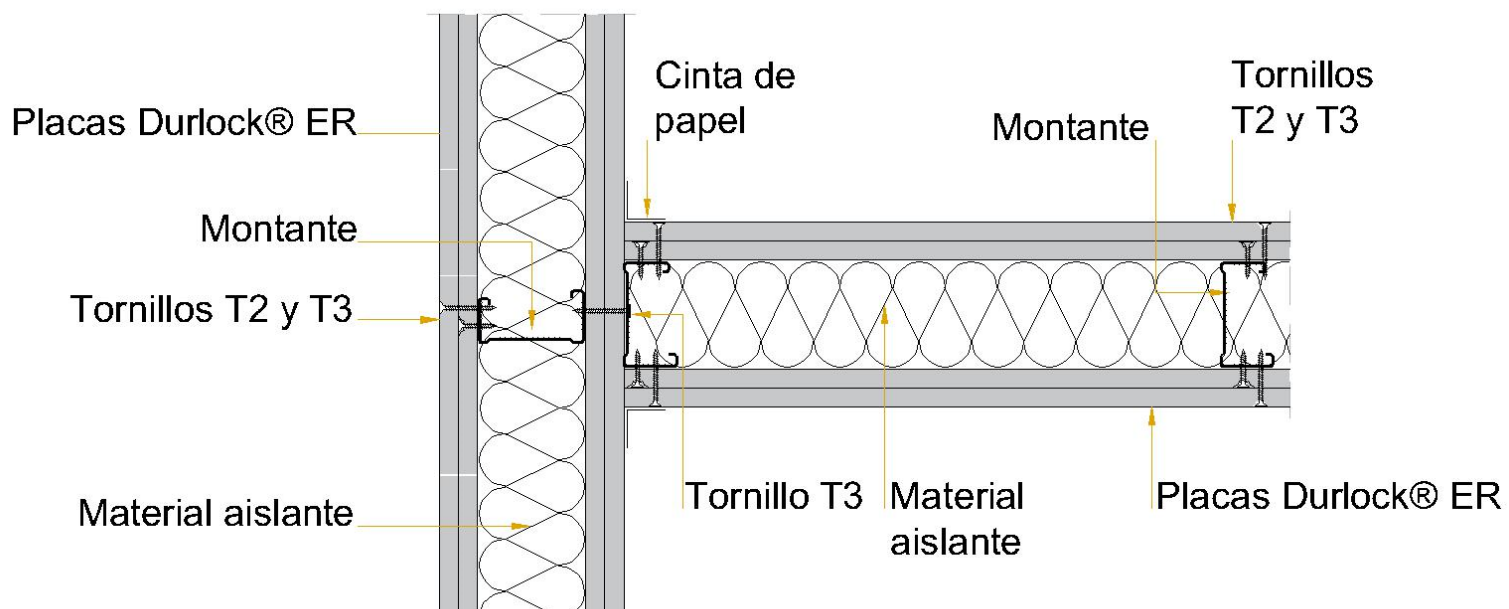


(*) El perfil Cantonera podrá fijarse con tornillos T2 colocados con una separación de 15cm. o con adhesivo de doble contacto. Luego recibirá dos manos de masilla Durlock®.

En caso de utilizar placas de 15mm. de espesor, el tornillo T3 se reemplazará por tornillos T4.

Detalle encuentro con mampostería. Junta de trabajo con perfil Angulo de ajuste.


Corte Horizontal

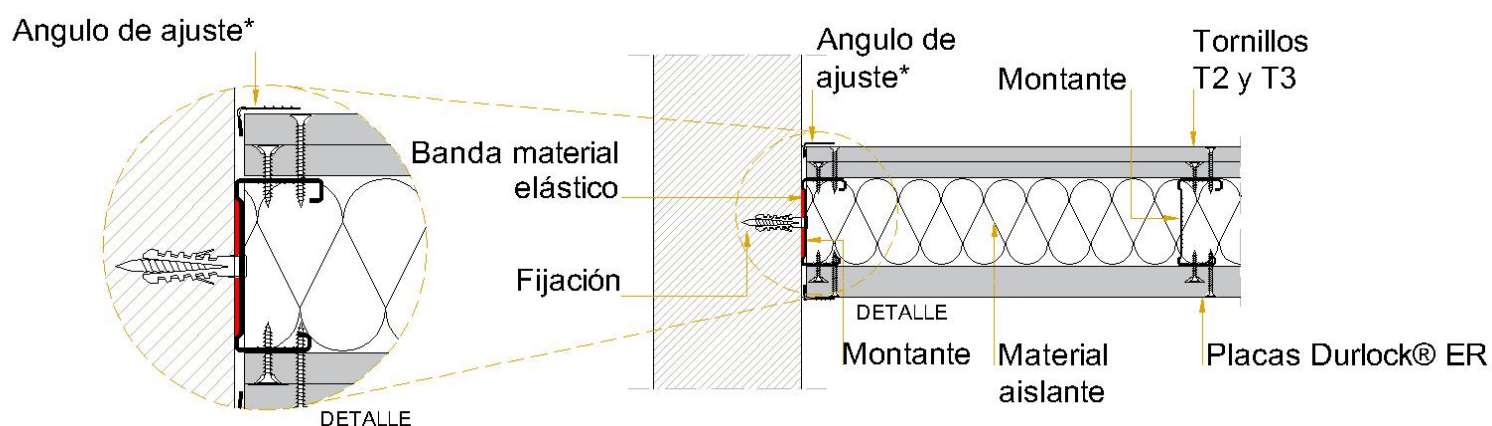

PARED DOBLE EXTRA RESISTENTE DURLOCK®

Detalle encuentro con mampostería. Junta de trabajo con perfil Buña Z.

Corte Horizontal

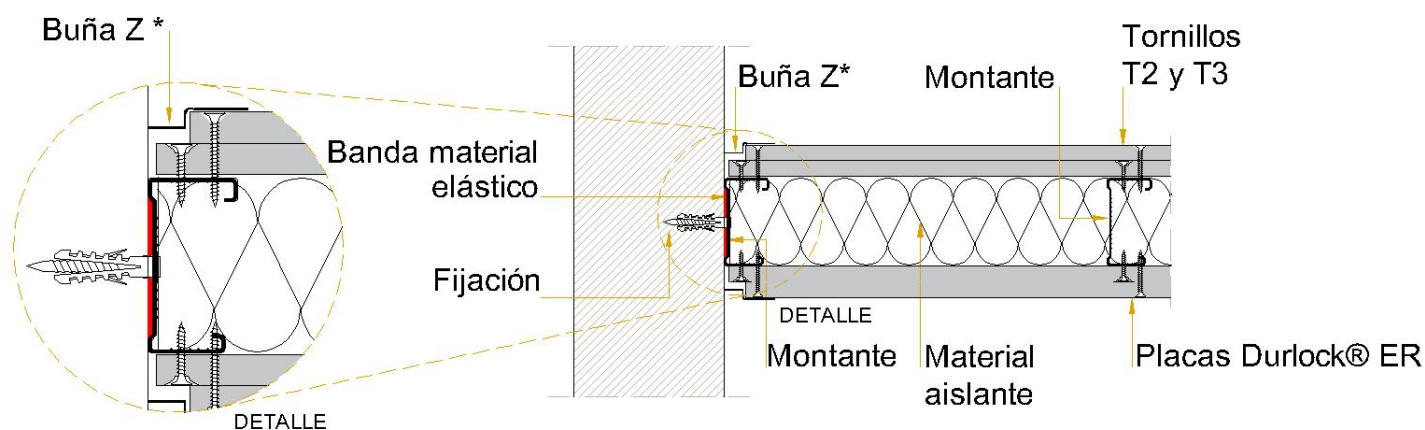

(*) El perfil ángulo de ajuste y buña Z podrán fijarse con tornillos T2 colocados con una separación de 15cm. o con adhesivo de doble contacto. Luego recibirá dos manos de masilla Durlock®.
En caso de utilizar placas de 15mm. de espesor, el tornillo T3 se reemplazará por tornillos T4.

Los datos incluidos en la presente documentación técnica son indicativos. Los mismos surgen de experiencias en obra, ensayos en condiciones de laboratorio e información provista por terceros, debiéndose en cada caso en particular evaluar las condiciones de la obra en la que serán empleados.

DURLOCK S.A. mantiene la facultad exclusiva de ejercer la modificación, el cambio, la mejora y/o anulación de materiales, productos, especificaciones y/o diseños sin previo aviso, en nuestra búsqueda constante por brindarle al profesional el permanente liderazgo en nuestros sistemas.